




**Схема организации движения и ограждения мест производства работ
на одной полосе движения в населенных пунктах**

населенный пункт: г. Бахчисарай: ул. Советская

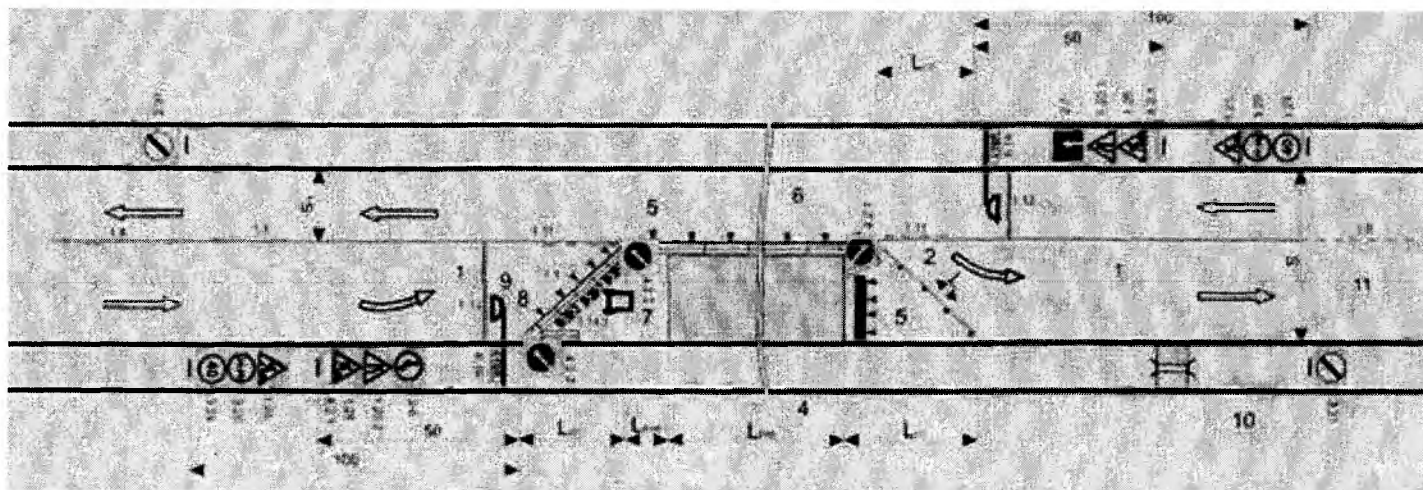

производитель работ: ООО "Крымдорстрой"

Директор ООО "Крымдорстрой"



Ульяницкий В.В.